


MEC Hall-A

P-4

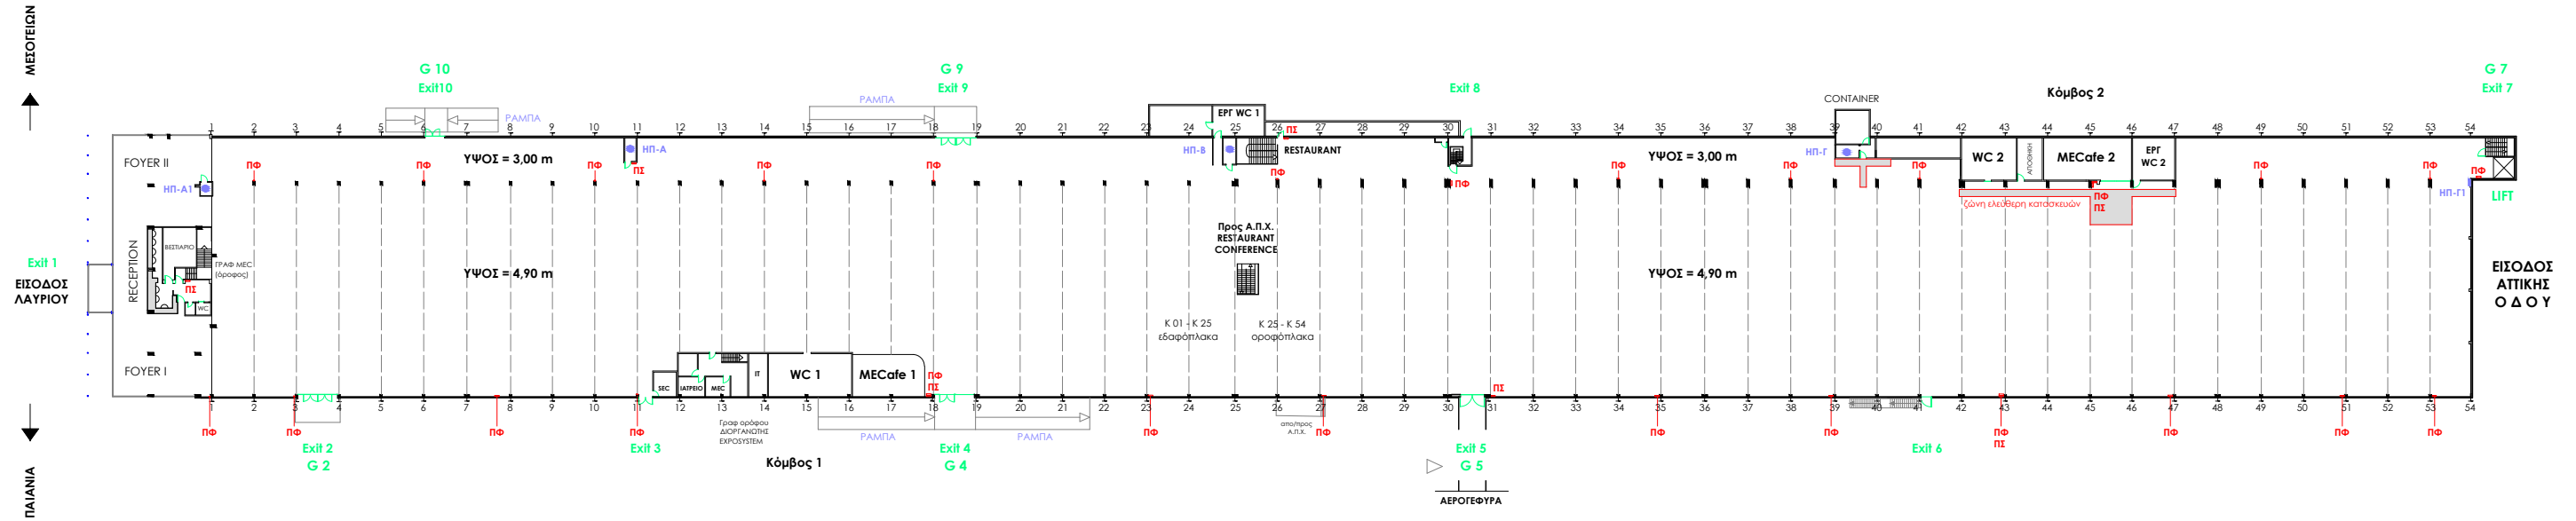

P-1

P-2

P-3

Μικτή Εκθεσιακή Επιφάνεια: 9.100 m² (με ύψος 4,90 m)
 Μικτή Εκθεσιακή Επιφάνεια : 1.900 m² (με ύψος 3,00 m)
 Reception + Foyers : 500 m²
 Parking : 35.000 m²
 Conference : 200 m² - 400 m²

MECafe : 2
 Restaurant : 1
 WC Κοινού : 2
 WC Εργαξίου : 2
 Γραφεία Τεχνικού Συνεργάτη
 Γραφείο Διοργανωτή
 Ιατρείο Α' Βοηθειών
 Μεγαφωνική
 Wi - Fi
 A / C
 Η / Z

Ελεύθερα Ύψη : 4,90 m και 3,00 m
 Επιτρεπόμενα Φορτία Κ 01 - Κ 25 : Πλάκα επί εδάφους
 Επιτρεπόμενα Φορτία Κ 25 - Κ 54 : Πλάκα ορόφου - max 200 κιλά/m² (2 kN/m²)
 ΗΠ : Ηλεκτρικά Πεδία MEC
 Δίκτυο Ηλεκτροδότησης Stands : Υποδαπέδια Φρεάτια & Επιτοίχιες Παροχές Κ 01, 03, ..., 27, 29 και Κ 32, 34, ..., 52, 54
 Δίκτυο Υδροποχέτευσης Stands : Υποδαπέδια Φρεάτια Κ 02, 04, ..., 20, 22
 G - Gates / Πύλες Εκθεμάτων : 6
 Exits / Έξοδοι Κινδύνου : 11
 Lift / Ανεγκυστήρας Φορτίων : 1
 ΠΦ / Πυροσβεστικές Φωλιές : 27
 ΠΣ / Πυροσβεστικοί Σταθμοί : 7